


Diese Karte ist gesetzlich geschützt. Nachdruck oder sonstige Vervielfältigung nur mit Genehmigung des Stadtbauamtes Landau in der Pfalz.  
Basiskarte: Liegenschaftskarte der Vermessungs- und Katasterverwaltung

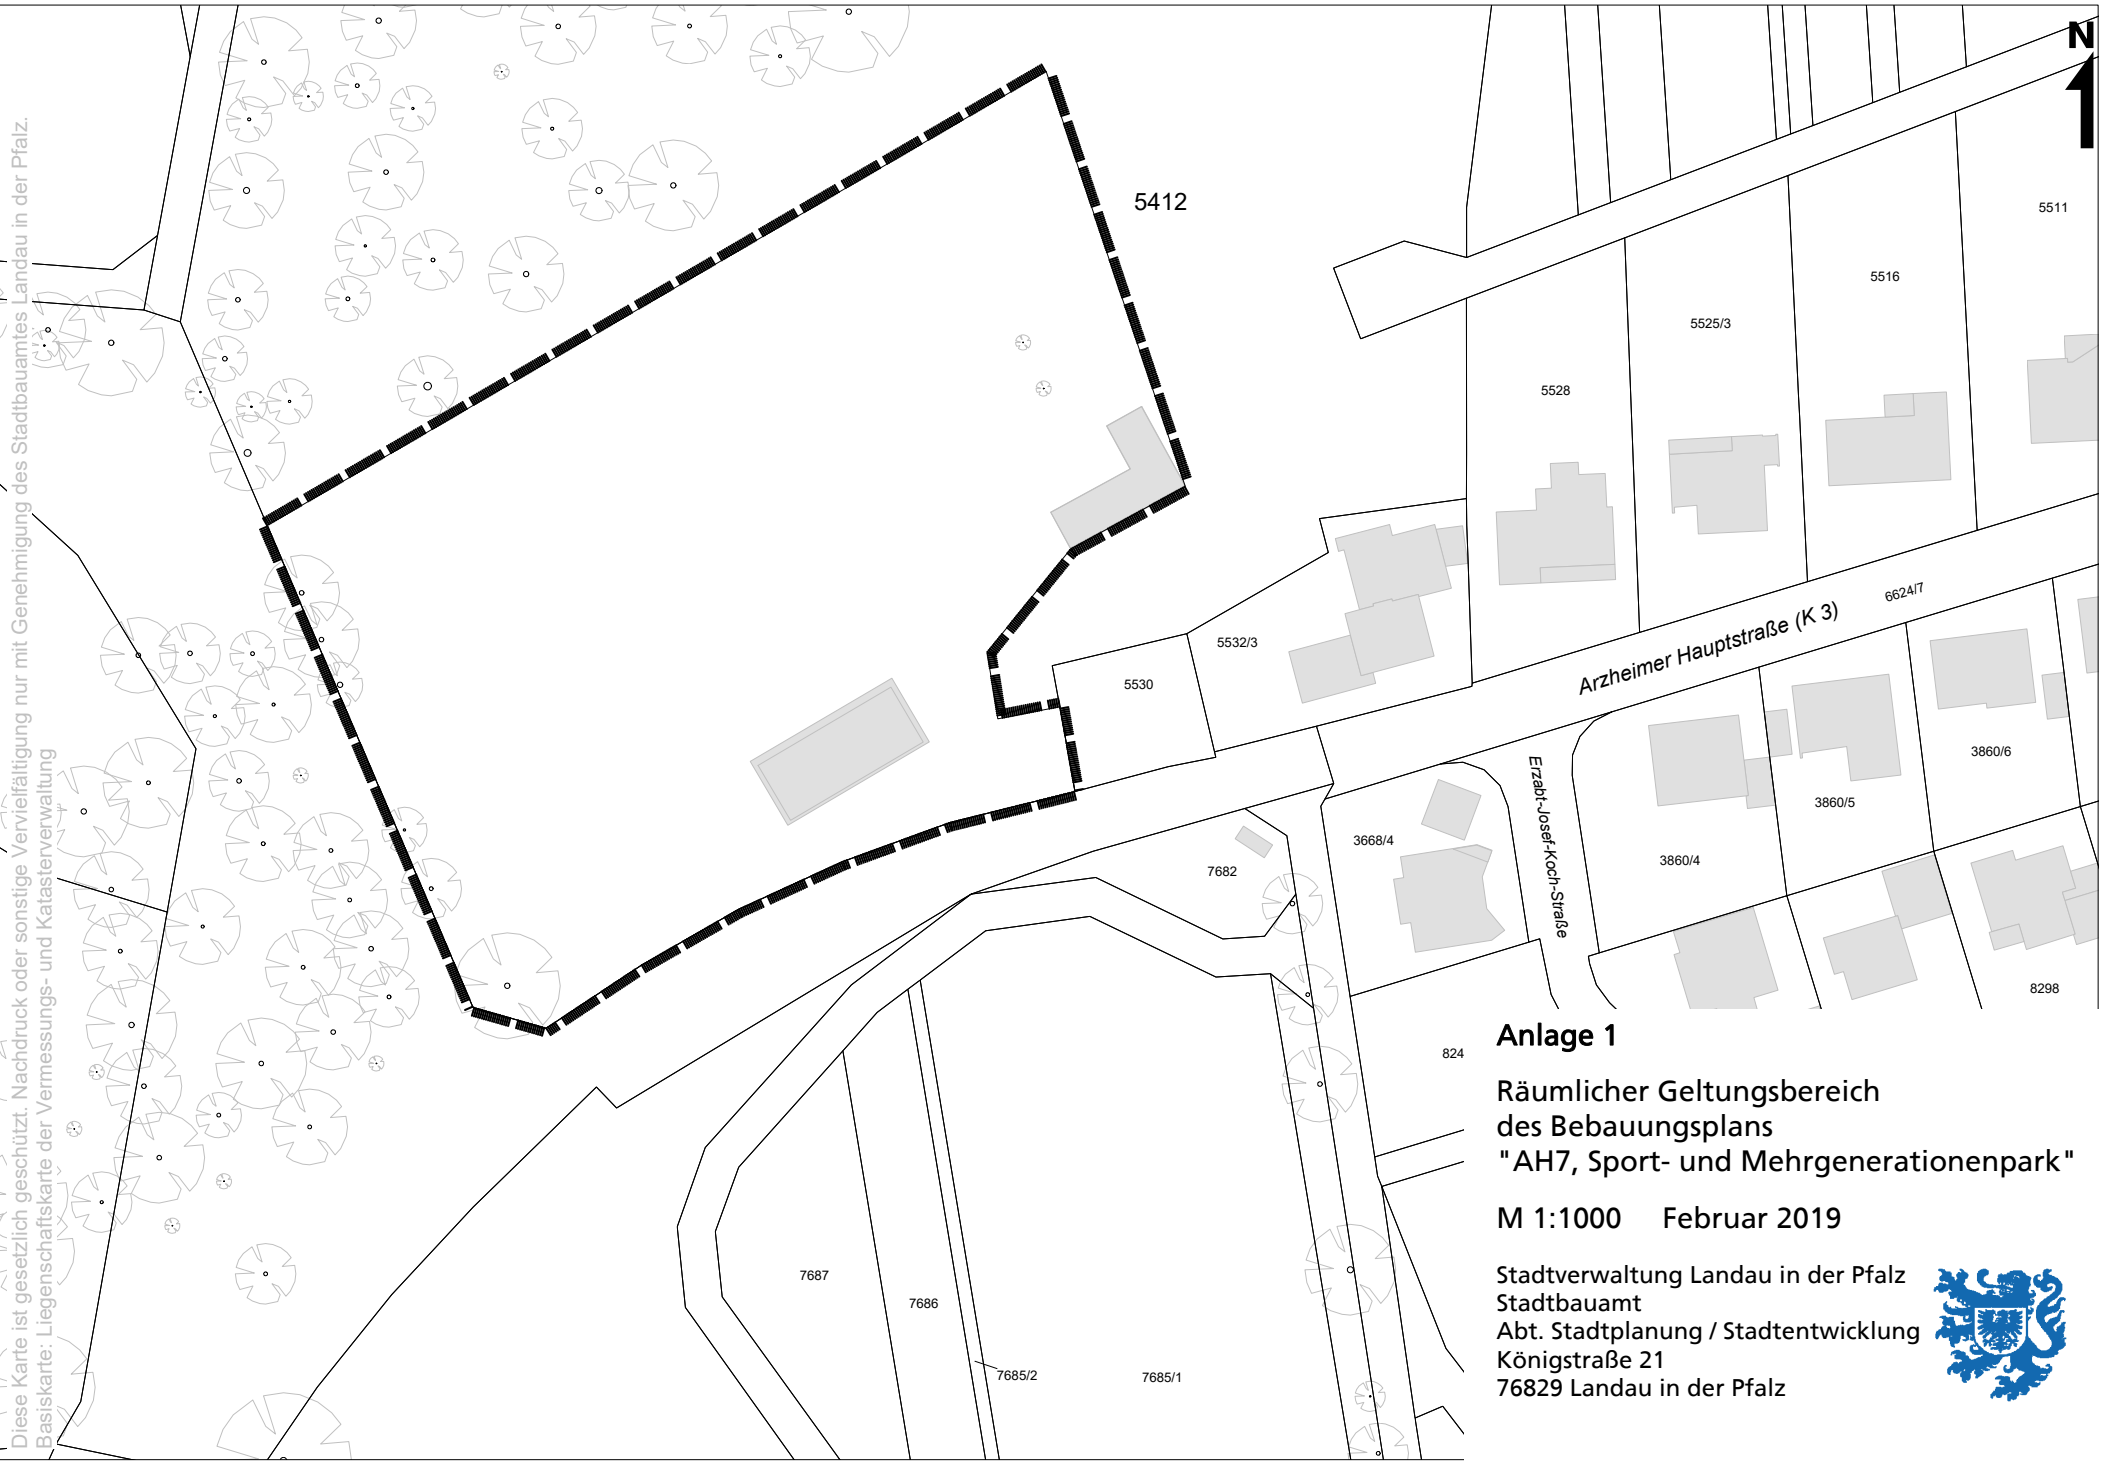

**Anlage 1**  
**Räumlicher Geltungsbereich**  
**des Bebauungsplans**  
**"AH7, Sport- und Mehrgenerationenpark"**

M 1:1000    Februar 2019

Stadtverwaltung Landau in der Pfalz  
Stadtbauamt  
Abt. Stadtplanung / Stadtentwicklung  
Königstraße 21  
76829 Landau in der Pfalz

